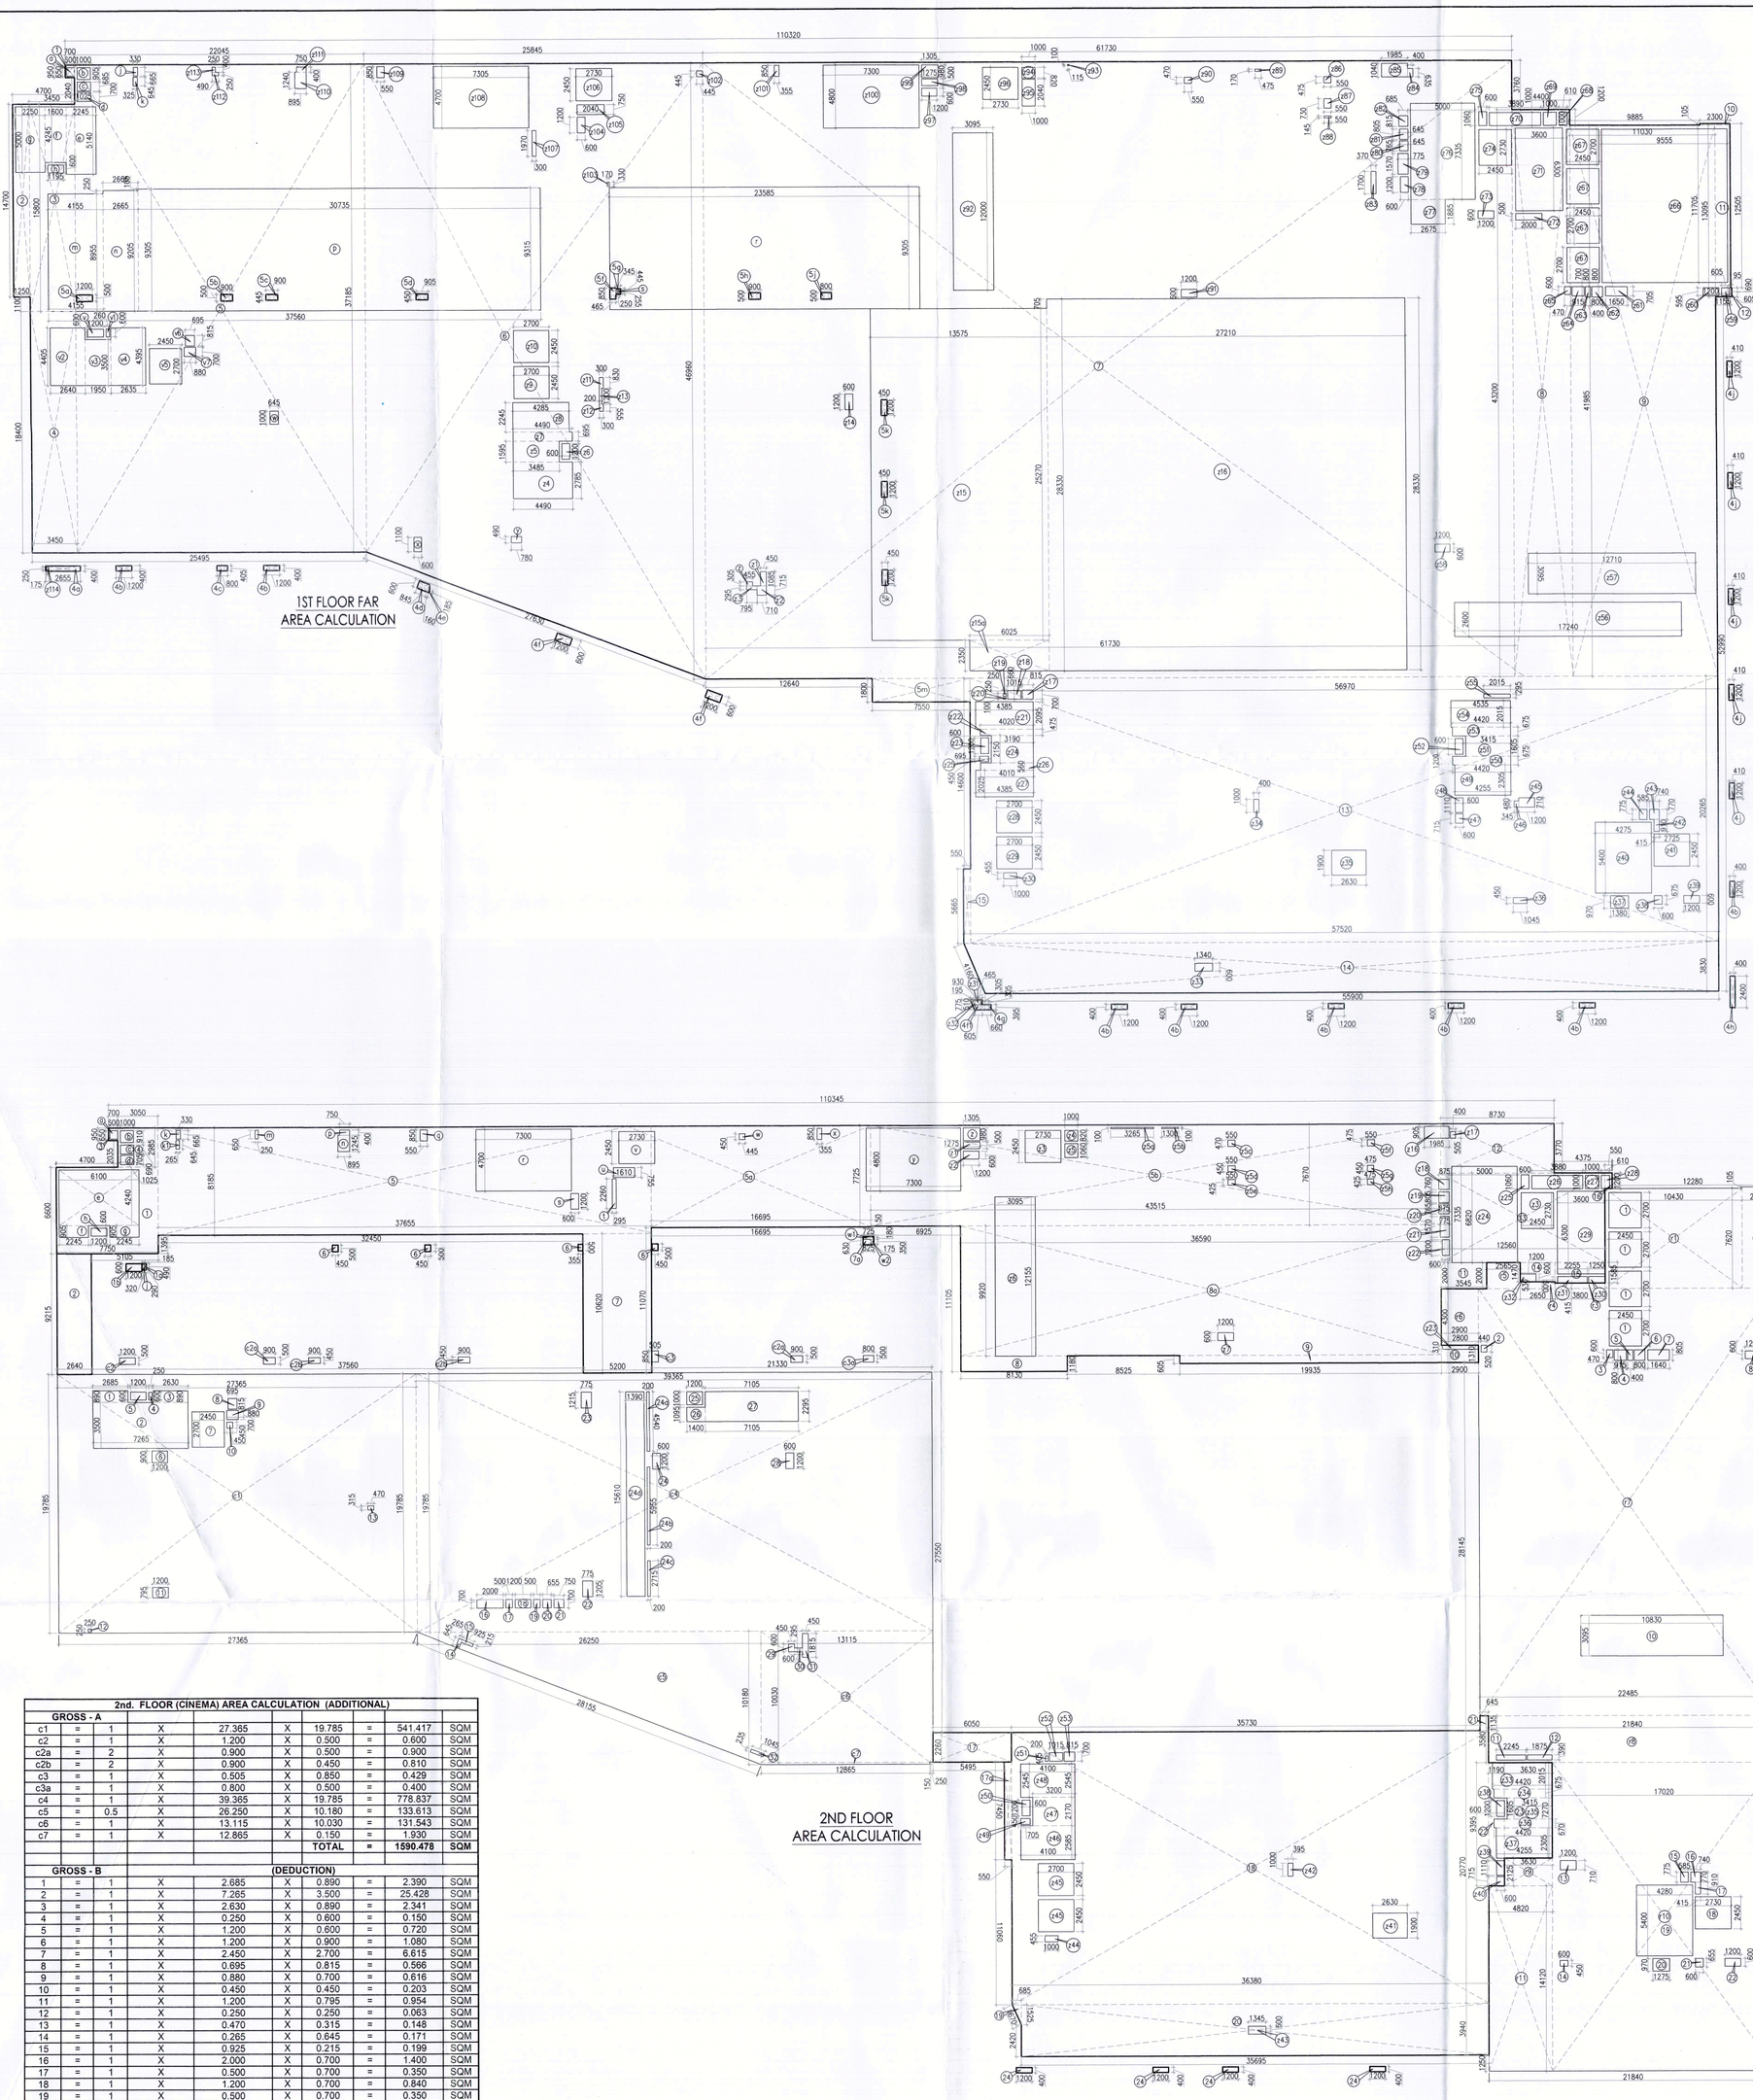

1st FLOOR FAR AREA CALCULATION (ADDITIONAL)

GROSS - A									
1	=	1	X	0.700	X	0.950	=	0.665	SQM
2	=	1	X	1.250	X	14.700	=	18.375	SQM
3	=	1	X	3.450	X	15.800	=	54.510	SQM
4	=	1	X	3.450	X	18.400	=	63.480	SQM
4a	=	1	X	2.655	X	0.400	=	1.062	SQM
4b	=	8	X	1.200	X	0.400	=	3.840	SQM
4c	=	1	X	0.800	X	0.405	=	0.324	SQM
4d	=	1	X	0.845	X	0.600	=	0.507	SQM
4e	=	0.5	X	(0.600+0.185)	X	0.180	=	0.063	SQM
4f	=	2	X	1.200	X	0.600	=	1.440	SQM
4f1	=	0.5	X	(0.930+0.605)	X	0.775	=	0.595	SQM
4g	=	1	X	0.660	X	0.395	=	0.261	SQM
4h	=	1	X	0.400	X	2.400	=	0.960	SQM
4i	=	5	X	0.410	X	1.200	=	2.460	SQM
5	=	1	X	22.045	X	37.185	=	819.743	SQM
5a	=	1	X	1.200	X	0.500	=	0.600	SQM
5b	=	1	X	0.900	X	0.500	=	0.450	SQM
5C	=	1	X	0.900	X	0.445	=	0.401	SQM
5d	=	1	X	0.905	X	0.450	=	0.407	SQM
5f	=	1	X	0.465	X	0.850	=	0.395	SQM
5g	=	1	X	0.345	X	0.445	=	0.154	SQM
5h	=	1	X	0.900	X	0.500	=	0.450	SQM
5j	=	1	X	0.800	X	0.500	=	0.400	SQM
5k	=	3	X	0.450	X	1.200	=	1.620	SQM
5m	=	1	X	7.550	X	1.800	=	13.590	SQM
6	=	0.5	X	(37.185+46.960)	X	25.845	=	1087.364	SQM
7	=	1	X	61.730	X	46.960	=	2898.841	SQM
8	=	1	X	4.400	X	43.200	=	190.080	SQM
9	=	1	X	11.030	X	41.985	=	463.095	SQM
10	=	1	X	2.300	X	0.105	=	0.242	SQM
11	=	1	X	1.155	X	13.095	=	15.125	SQM
12	=	1	X	0.095	X	0.690	=	0.066	SQM
13	=	1	X	56.970	X	20.365	=	1154.497	SQM
14	=	0.5	X	(57.520+55.900)	X	3.830	=	217.199	SQM
15	=	1	X	0.550	X	6.665	=	3.116	SQM
						TOTAL	=	7016.374	SQM

GROSS -B				(DEDUCTION)					
a	=	1	X	0.600	X	0.650	=	0.390	SQM
b	=	1	X	1.000	X	0.905	=	0.905	SQM
c	=	1	X	1.025	X	0.685	=	0.702	SQM
d	=	1	X	1.025	X	0.700	=	0.718	SQM
e	=	1	X	2.245	X	5.140	=	11.539	SQM
f	=	1	X	1.600	X	4.245	=	6.792	SQM
g	=	1	X	2.250	X	5.000	=	11.250	SQM
h	=	1	X	1.195	X	0.600	=	0.717	SQM
i	=	1	X	0.330	X	0.665	=	0.219	SQM
k	=	1	X	0.325	X	0.645	=	0.210	SQM
m	=	1	X	4.155	X	8.955	=	37.208	SQM
n	=	1	X	2.665	X	9.205	=	24.531	SQM
p	=	1	X	30.735	X	9.315	=	286.297	SQM
r	=	1	X	23.585	X	9.305	=	219.458	SQM
s	=	1	X	0.250	X	0.255	=	0.064	SQM
v	=	1	X	1.200	X	0.600	=	0.720	SQM
v1	=	1	X	0.260	X	0.600	=	0.156	SQM
v2	=	1	X	2.640	X	4.405	=	11.629	SQM
v3	=	1	X	1.950	X	3.500	=	6.825	SQM
v4	=	1	X	2.635	X	4.395	=	11.581	SQM
v5	=	1	X	2.450	X	2.700	=	6.615	SQM
v6	=	1	X	0.695	X	0.815	=	0.566	SQM
v7	=	1	X	0.880	X	0.700	=	0.616	SQM
w	=	1	X	0.645	X	1.000	=	0.645	SQM
x	=	1	X	0.600	X	1.100	=	0.660	SQM
y	=	1	X	0.780	X	0.480	=	0.382	SQM
z	=	1	X	0.455	X	0.305	=	0.139	SQM
z1	=	1	X	0.450	X	1.085	=	0.488	SQM
z2	=	1	X	0.710	X	0.715	=	0.508	SQM
z3	=	1	X	0.795	X	0.295	=	0.235	SQM
z4	=	1	X	4.490	X	2.785	=	12.505	SQM
z5	=	1	X	3.485	X	1.595	=	5.559	SQM
z6	=	1	X	0.600	X	1.200	=	0.720	SQM
z7	=	1	X	4.490	X	0.695	=	3.121	SQM
z8	=	1	X	4.285	X	2.245	=	9.620	SQM
z9	=	1	X	2.700	X	2.450	=	6.615	SQM
z10	=	1	X	2.700	X	2.450	=	6.615	SQM
z11	=	1	X	0.300	X	0.830	=	0.249	SQM
z12	=	1	X	0.300	X	0.555	=	0.167	SQM
z13	=	1	X	0.200	X	1.200	=	0.240	SQM
z14	=	1	X	0.600	X	1.200	=	0.720	SQM
z15	=	1	X	13.575	X	25.270	=	343.040	SQM
z15a	=	1	X	6.025	X	2.350	=	14.159	SQM
z16	=	1	X	27.210	X	28.330	=	770.859	SQM
z17	=	1	X	0.815	X	0.700	=	0.571	SQM
z18	=	1	X	1.015	X	0.660	=	0.670	SQM
z19	=	1	X	0.250	X	0.250	=	0.063	SQM
z20	=	1	X	0.250	X	0.100	=	0.025	SQM
z21	=	1	X	4.385	X	2.095	=	9.187	SQM
z22	=	1	X	4.020	X	0.475	=	1.910	SQM
z23	=	1	X	0.900	X	1.200	=	0.720	SQM
z24	=	1	X	3.190	X	2.150	=	6.859	SQM
z25	=	1	X	0.695	X	0.450	=	0.313	SQM
z26	=	1	X	4.010	X	0.560	=	2.246	SQM
z27	=	1	X	4.385	X	2.025	=	8.880	SQM
z28	=	1	X	2.700	X	2.450	=	6.615	SQM
z29	=	1	X	2.700	X	2.450	=	6.615	SQM
z30	=	1	X	1.000	X	0.455	=	0.455	SQM
z31	=	1	X	0.465	X	0.305	=	0.142	SQM
z32	=	0.5	X	0.510	X	0.195	=	0.050	SQM
z33	=	1	X	1.340	X	0.600	=	0.804	SQM
z34	=	1	X	0.400	X	1.000	=	0.400	SQM
z35	=	1	X	2.630	X	1.900	=	4.997	SQM
z36	=	1	X	1.045	X	0.450	=	0.470	SQM
z37	=	1	X	1.380	X	0.970	=	1.339	SQM
z38	=	1	X	0.600	X	0.875	=	0.405	SQM
z39	=	1	X	1.200	X	0.600	=	0.720	SQM
z40	=	1	X	4.275	X	5.400	=	23.085	SQM
z41	=	1	X	2.725	X	2.450	=	6.676	SQM
z42	=	1	X	0.415	X	0.775	=	0.321	SQM
z43	=	1	X	0.740	X	0.770	=	0.570	SQM
z44	=	1	X	0.586	X	0.775	=	0.453	SQM
z45	=	1	X	1.200	X	0.710	=	0.852	SQM
z46	=	1	X	0.345	X	0.480	=	0.166	SQM
z47	=	1	X	0.600	X	0.715	=	0.429	SQM
z48	=	1	X	0.600	X	1.110	=	0.666	SQM
z49	=	1	X	4.255	X	2.305	=	9.808	SQM
z50	=	1	X	4.420	X	0.675	=	2.984	SQM
z51	=	1	X	3.415	X	1.605	=	5.481	SQM
z52	=	1	X	0.600	X	1.200	=	0.720	SQM
z53	=	1	X	4.420	X	0.675	=	2.984	SQM
z54	=	1	X	4.535	X	2.015	=	9.138	SQM
z55	=	1	X	2.015	X	0.295	=	0.594	SQM
z56	=	1	X	17.240	X	2.600	=	44.824	SQM
z57	=	1	X	12.710	X	3.095	=	39.337	SQM
z58	=	1	X	1.200	X	0.600	=	0.720	SQM
z59	=	1	X	0.605	X	0.600	=	0.363	SQM
z60	=	1	X	1.200	X	0.595	=	0.714	SQM
z61	=	1	X	1.650	X	0.705	=	1.163	SQM
z62	=	1	X	0.800	X	0.800	=	0.640	SQM
z63	=	1	X	0.400	X	0.800	=	0.320	SQM
z64	=	1	X	0.915	X	0.700	=	0.641	SQM
z65	=	1	X	0.470	X	0.600	=	0.282	SQM
z66	=	1	X	9.555	X	11.705	=	111.841	SQM
z67	=	4	X	2.450	X	2.700	=	26.460	SQM
z68	=	1	X	0.610	X	1.000	=	0.610	SQM
z69	=	1	X	1.000	X	1.000	=	1.000	SQM
z70	=	1	X	3.890	X	1.000	=	3.890	SQM
z71	=	1	X	3.600	X	6.300	=	22.680	SQM
z72	=	1	X	2.000	X	0.600	=	1.200	SQM
z73	=	1	X	1.200	X	0.600	=	0.720	SQM
z74	=	1	X	2.490	X	2.730	=	6.689	SQM
z75	=	1	X	0.600	X	1.060	=	0.636	SQM
z76	=	1	X	5.000	X	7.335	=	36.675	SQM
z77	=	1	X	2.675	X	1.885	=	5.042	SQM
z78	=	1	X	0.600	X	1.200	=	0.720	SQM
z79	=	1	X	0.775	X	1.570	=	1.217	SQM
z80	=	1	X	0.645	X	0.765	=	0.493	SQM
z81	=	1	X	0.645	X	0.805	=	0.519	SQM
z82	=	1	X	0.685	X	0.815	=	0.558	SQM
z83	=	1	X	0.370	X	1.700	=	0.629	SQM
z84	=	1	X	0.400	X	0.635	=	0.254	SQM
z85	=	1	X	1.985	X	1.040	=	2.064	SQM
z86	=	1	X	0.550	X	0.475	=	0.261	SQM
z87	=	1	X	0.550	X	0.730	=	0.402	SQM
z88	=	1	X	0.550	X	0.145	=	0.080	SQM
z89	=	1	X	0.475	X	0.170	=	0.081	SQM
z90	=	1	X	0.550	X	0.470	=	0.259	SQM
z91	=	1	X	1.200	X	0.600	=	0.720	SQM
z92	=	1	X	3.095	X	12.000	=	37.140	SQM
z93	=	1	X	0.115	X	0.100	=	0.012	SQM
z94	=	1	X	1.000	X	0.820	=	0.820	SQM
z95	=	1	X	1.000	X	2.040	=	2.040	SQM
z96	=	1	X	2.730	X	2.450	=	6.689	SQM
z97	=	1	X	1.200	X	0.600	=	0.720	SQM
z98	=	1	X	1.275	X	0.500	=	0.638	SQM
z99	=	1	X	1.305	X	0.980	=	1.279	SQM
z100	=	1	X	7.300	X	4.800	=	35.040	SQM
z101	=	1	X	0.355	X	0.850	=	0.302	SQM
z102	=	1	X	0.445	X	0.445	=	0.198	SQM
z103	=	1	X	0.170	X	0.330	=	0.056	SQM
z104	=	1	X	0.600	X	1.200	=	0.720	SQM
z105	=	1	X	2.040	X	0.750	=	1.530	SQM
z106	=	1	X	2.730	X	2.450	=	6.689	SQM
z107	=	1	X	0.300	X	1.970	=	0.591	SQM
z108	=	1	X	7.305	X	4.700	=	34.334	SQM
z109	=	1	X	0.550	X	0.850	=	0.468	SQM
z110	=	1	X	0.895	X	1.240	=	1.110	SQM
z111	=	1	X	0.750	X	0.400	=	0.300	SQM
z112	=	1	X	0.490	X	0.250	=	0.123	SQM
z113	=	1	X	0.250	X	0.400	=	0.100	SQM
z114	=	1	X	0.175	X	0.250	=	0.044	SQM
						TOTAL	=	2382.030	SQM
FAR AREA OF 1ST FLOOR					=	GROSS - A	-	GROSS – B	
					=	7016.374		2382.030	
				GROSS –1		4634.344	SQM		

BUILTUP AREA OF 1st. FLOOR									
GROSS -C									
e	=	1	X	2.245	X	5.140	=	11.539	SQM
f	=	1	X	1.600	X	4.245	=	6.792	SQM
g	=	1	X	2.250	X	5.000	=	11.250	SQM
v2	=	1	X	2.640	X	4.405	=	11.629	SQM
v3	=	1	X	1.950	X	3.500	=	6.825	SQM
v4	=	1	X	2.635	X	4.395	=	11.581	SQM
z4	=	1	X	4.490	X	2.785	=	12.505	SQM
z5	=	1	X	3.485	X	1.595	=	5.559	SQM
z7	=	1	X	4.490	X	0.695	=	3.121	SQM
z8	=	1	X	4.285	X	2.245	=	9.620	SQM
z21	=	1	X	4.385	X	2.095	=	9.187	SQM
z22	=	1	X	4.020	X	0.475	=	1.910	SQM
z24	=	1	X	3.190	X	2.150	=	6.859	SQM
z26	=	1	X	4.010	X	0.560	=	2.246	SQM
z27	=	1	X	4.385	X	2.025	=	8.880	SQM
z40	=	1	X	4.275	X	5.400	=	23.085	SQM
z49	=	1	X	4.255	X	2.305	=	9.808	SQM
z50	=	1	X	4.420	X	0.675	=	2.984	SQM
z51	=	1	X	3.415	X	1.605	=	5.481	SQM
z53	=	1	X	4.420	X	0.675	=	2.984	SQM
z54	=	1	X	4.535	X	2.015	=	9.138	SQM
z71	=	1	X	3.600	X	6.300	=	22.680	SQM
z76	=	1	X	5.000	X	7.335	=	36.675	SQM
z77	=	1	X	2.675	X	1.885	=	5.042	SQM
z100	=	1	X	7.305	X	4.800	=	35.040	SQM
z108	=	1	X	7.305	X	4.700	=	34.334	SQM
						TOTAL	=	306.749	SQM
TOTAL BUILTUP AREA OF 1st. FLOOR					=	GROSS -1	+	GROSS – C	
					=	4634.344	-	306.749	
GROSS -D					=	4941.094	SQM		
TOTAL NON FAR AREA OF 1st. FLOOR					=	GROSS-D	-	GROSS-1	
					=	4941.094	-	4634.344	
					=	306.750	SQM		

2nd. FLOOR (RETAIL) AREA CALCULATION (ADDITIONAL)

GROSS - A									
1	=	1	X	7.750	X	6.600	=	51.150	SQM
1a	=	1	X	0.290	X	0.185	=	0.054	SQM
1b	=	1	X	1.200	X	0.600	=	0.720	SQM
2	=	1	X	2.640	X	9.215	=	24.328	SQM
3	=	1	X	0.700	X	0.950	=	0.665	SQM
4	=	1	X	1.050	X	2.985	=	9.104	SQM
5	=	1	X	37.655	X	8.185	=	308.206	SQM
5a	=	1	X	18.695	X	7.725	=	126.969	SQM
5b	=	1	X	43.515	X	7.670	=	333.760	SQM
6	=	3	X	0.450	X	0.500	=	0.675	SQM
6a	=	1	X	0.355	X	0.500	=	0.178	SQM
7	=	1	X	5.200	X	10.620	=	55.224	SQM
7a	=	1	X	0.825	X	0.630	=	0.520	SQM
8	=	1	X	8.130	X	1.180	=	9.593	SQM
8a	=	1	X	36.590	X	9.920	=	362.973	SQM
9	=	1	X	19.935	X	0.605	=	12.061	SQM
10	=	1	X	2.900	X	1.310	=	3.799	SQM
11	=	1	X	3.545	X	2.000	=	7.090	SQM
12	=	1	X	8.730	X	3.770	=	32.912	SQM
13	=	1	X	12.560	X	6.600	=	85.659	SQM
14	=	1	X	2.650	X	1.470	=	3.896	SQM
15	=	1	X	3.800	X	1.585	=	6.023	SQM
16	=	1	X	0.550	X	1.200	=	0.660	SQM
17	=	1	X	6.050	X	2.260	=	13.673	SQM
17a	=	1	X	0.550	X	7.450	=	4.098	SQM
18	=	1	X	36.380	X	20.770	=	755.613	SQM
19	=	0.5	X	0.685	X	1.525	=	0.522	SQM
20	=	1	X	35.695	X	3.940	=	140.638	SQM
21	=	1	X	0.645	X	1.135	=	0.732	SQM
22	=	1	X	1.190	X	9.385	=	11.180	SQM
23	=	1	X	3.630	X	7.270	=	26.390	SQM
24	=	4	X	1.200	X	0.400	=	1.920	SQM
						TOTAL	=	2392.983	SQM
GROSS -B				(DEDUCTION)					
a	=	1	X	0.600	X	0.650	=	0.390	SQM
b	=	1	X	1.000	X	0.910	=	0.910	SQM
c	=	1	X	1.025	X	0.690	=	0.707	SQM
d	=	1	X	1.025	X	0.705	=	0.723	SQM
e	=	1	X	6.100	X	4.240	=	25.864	SQM
f	=	1	X	2.245	X	0.905	=	2.032	SQM
g	=	1	X	2.245	X	0.905	=	2.032	SQM
h	=	1	X	1.200	X	0.600	=	0.720	SQM
i	=	1	X	0.185	X	0.290	=	0.054	SQM
k	=	1	X	0.330	X	0.665	=	0.219	SQM
k1	=	1	X	0.330	X	0.645	=	0.213	SQM
m	=	1	X	0.250	X	0.650	=	0.163	SQM
n	=	1	X	0.895	X	1.245	=	1.114	SQM
p	=	1	X	0.750	X	0.400	=	0.300	SQM
q	=	1	X	0.550	X	0.850	=	0.468	SQM
r	=	1	X	7.300	X	4.700	=	34.310	SQM
s	=	1	X	0.600	X	1.200	=	0.720	SQM
t	=	1	X	0.295	X	2.260	=	0.667	SQM
u	=	1	X	1.810	X	0.755	=	1.216	SQM
v	=	1	X	2.730	X	2.450	=	6.689	SQM
w	=	1	X	0.445	X	0.450	=	0.200	SQM
w1	=	1	X	0.725	X	0.180	=	0.131	SQM
w2	=	1	X	0.175	X	0.350	=	0.061	SQM
x	=	1	X	0.355	X	0.850	=	0.302	SQM
y	=	1	X	7.300	X	4.800	=	35.040	SQM
z	=	1	X	1.305	X	0.980	=	1.279	SQM
z1	=	1	X	1.275	X	0.500	=	0.638	SQM
z2	=	1	X	1.200	X	0.600	=	0.720	SQM
z3	=	2	X	2.730	X	2.450	=	13.377	SQM
z4	=	1	X	1.300	X	0.620	=	0.820	SQM
z5	=	1	X	1.000	X	1.060	=	1.060	SQM
z5a	=	1	X	3.265	X	0.100	=	0.327	SQM
z5b	=	1	X	1.300	X	0.100	=	0.130	SQM
z5c	=	1	X	0.550	X	0.470	=	0.259	SQM
z5d	=	1	X	0.550	X	0.450	=	0.248	SQM
z5e	=	1	X	0.550	X	0.425	=	0.234	SQM
z5f	=	1	X	0.550	X	0.475	=	0.261	SQM
z5g	=	1	X	0.475	X	0.450	=	0.214	SQM
z5h	=	1	X	0.475	X	0.425	=	0.202	SQM
z6	=	1	X	3.095	X	12.155	=	37.620	SQM
z7	=	1	X	1.200	X	0.600	=	0.720	SQM
z16	=	1	X	1.985	X	0.905	=	1.796	SQM
z17	=	1	X	0.400	X	0.505	=	0.202	SQM
z18	=	1	X	0.875	X	0.760	=	0.665	SQM
z19	=	1	X	0.875	X	0.805	=	0.704	SQM
z20	=	1	X	0.875	X	0.765	=	0.669	SQM
z21	=	1	X	0.775	X	0.570	=	0.442	SQM
z22	=	1	X	0.600	X	1.200	=	0.720	SQM
z23	=	1	X	2.800	X	0.310	=	0.868	SQM
z24	=	1	X	6.000	X	7.335	=	36.675	SQM
z25	=	1	X	0.600	X	1.060	=	0.636	SQM
z26	=	1	X	3.880	X	1.000	=	3.880	SQM
z27	=	1	X	1.000	X	1.000	=	1.000	SQM
z28	=	1	X	0.610	X	1.000	=	0.610	SQM
z29	=	1	X	3.600	X	6.300	=	22.680	SQM
z30	=	1	X	1.250	X	0.500	=	0.625	SQM
z31	=	1	X	2.255	X	0.500	=	1.128	SQM
z32	=	1	X	1.200	X	0.600	=	0.720	SQM
z33	=	1	X	4.535	X	2.015	=	9.138	SQM
z34	=	1	X	4.420	X	0.675	=	2.984	SQM
z35	=	1	X	3.415	X	1.605	=	5.481	SQM
z36	=	1	X	4.420	X	0.670	=	2.961	SQM
z37	=	1	X	4.255	X	2.305	=	9.808	SQM
z38	=	1	X	4.100	X	2.585	=	10.599	SQM
z39	=	1	X	3.200	X	2.170	=	6.944	SQM
z40	=	1	X	4.100	X	2.545	=	10.435	SQM
						TOTAL	=	216.981	SQM
TOTAL BUILTUP AREA OF 2nd. FLOOR (RETAIL)					=	GROSS-1	+	GROSS – C	
					=	2063.192		216.981	
				GROSS -X1		2280.174	SQM		
TOTAL NON FAR AREA OF 2nd. FLOOR (RETAIL)					=	GROSS-D	-	GROSS-1	
					=	2280.174		2063.192	
				GROSS -X	=	216.981	SQM		

FAR AREA OF 2nd. FLOOR (RETAIL)					=	GROSS - A	-	GROSS – B	
					=	2392.983	-	329.791	
				GROSS –I	=	2063.192	SQM		

BUILTUP AREA OF 2nd. FLOOR (RETAIL)									
GROSS -C									
e	=	1	X	6.100	X	4.240	=	25.864	SQM
f	=	1	X	2.245	X	0.905	=	2.032	SQM
g	=	1	X	2.245	X	0.905	=	2.032	SQM
r	=	1	X	7.300	X	4.700	=	34.310	SQM
y	=	1	X	7.300	X	4.800	=	35.040	SQM
z24	=	1	X	5.000	X	7.335	=	36.675	SQM
z29	=	1	X	3.600	X	6.300	=	22.680	SQM
z33	=	1	X	4.535	X	2.015	=	9.138	SQM
z34	=	1	X	4.420	X	0.675	=	2.984	SQM
z35	=	1	X	3.415	X	1.605	=	5.481	SQM
z36	=	1	X	4.420	X	0.670	=	2.961	SQM
z37	=	1	X	4.255	X	2.305	=	9.808	SQM
z38	=	1	X	4.100	X	2.585	=	10.599	SQM
z39	=	1	X	3.200	X	2.170	=	6.944	SQM
z40	=	1	X	4.100	X	2.545	=	10.435	SQM
						TOTAL	=	216.981	SQM
TOTAL BUILTUP AREA OF 2nd. FLOOR (RETAIL)					=	GROSS-1	+	GROSS – C	
					=	2063.192		216.981	
				GROSS -X1		2280.174	SQM		
TOTAL NON FAR AREA OF 2nd. FLOOR (RETAIL)					=	GROSS-D	-	GROSS-1	
					=	2280.174		2063.192	
				GROSS -X	=	216.981	SQM		

2nd. FLOOR (CINEMA) AREA CALCULATION (ADDITIONAL)									
GROSS - A									
c1	=	1	X	27.365	X	19.785	=	541.417	SQM
c2	=	1	X	1.200	X	0.500	=	0.600	SQM
c2a	=	2	X	0.900	X	0.500	=	0.900	SQM
c2b	=	2	X	0.900	X	0.450	=	0.810	SQM
c3	=	1	X	0.505	X	0.850	=	0.429	SQM
c3a	=	1	X	0.800	X	0.500	=	0.400	SQM
c4	=	1	X	39.395	X	19.785	=	779.837	SQM
c5	=	0.5	X	26.250	X	10.180	=	133.613	SQM
c6	=	1	X	13.115	X	10.030	=	131.543	SQM
c7	=	1	X	12.865	X	0.150	=	1.930	SQM
						TOTAL	=	1590.478	SQM

GROSS - B				(DEDUCTION)					
1	=	1	X	2.685	X	0.890	=	2.390	SQM
2	=	1	X	7.265	X	3.500	=	25.428	SQM
3	=	1	X	2.630	X	0.890	=	2.341	SQM
4	=	1	X	0.250	X	0.600	=	0.150	SQM
5	=	1	X	1.200	X	0.600	=	0.720	SQM
6	=	1	X	1.200	X	0.900	=	1.080	SQM
7	=	1	X	2.450	X	2.700	=	6.615	SQM
8	=	1	X	0.695	X	0.815	=	0.566	SQM
9	=	1	X	0.880	X	0.700	=	0.616	SQM
10	=	1	X	0.450	X	0.450	=	0.203	SQM
11	=	1	X	1.200	X	0.795	=	0.954	SQM
12	=	1	X	0.250	X	0.250	=	0.063	SQM
13	=	1	X	0.470	X	0.315	=	0.148	SQM
14	=	1	X	0.265	X	0.645	=	0.171	SQM
15	=	1	X	0.925	X	0.215	=	0.199	SQM
16	=	1	X	2.000	X	0.700	=	1.400	SQM
17	=	1	X	0.500	X	0.700	=	0.350	SQM
18	=	1	X	1.200	X	0.700	=	0.840	SQM
19	=	1	X	0.500	X	0.700	=	0.350	SQM
20	=	1	X	0.655	X	0.700	=	0.459	SQM
21	=	1	X	0.750	X	0.700	=	0.525	SQM
22	=	1	X	0.775	X	1.205	=	0.934	SQM
23	=	1	X	0.775	X	1.215	=	0.942	SQM
24	=	1	X	0.600	X	1.200	=	0.720	SQM
24a	=	1	X	0.200	X	4.540	=	0.908	SQM
24b	=	1	X	0.200	X	5.955	=	1.191	SQM
24c	=	1	X	0.200	X	2.715	=	0.543	SQM
24d	=	1	X	1.390	X	15.610	=	21.698	SQM
25	=	1	X	1.200	X	1.000	=	1.200	SQM
26	=	1	X	1.400	X	1.095	=	1.533	SQM
27	=	1	X	7.105	X	2.295	=	16.306	SQM
28	=	1	X	0.600	X	1.200	=	0.720	SQM
29	=