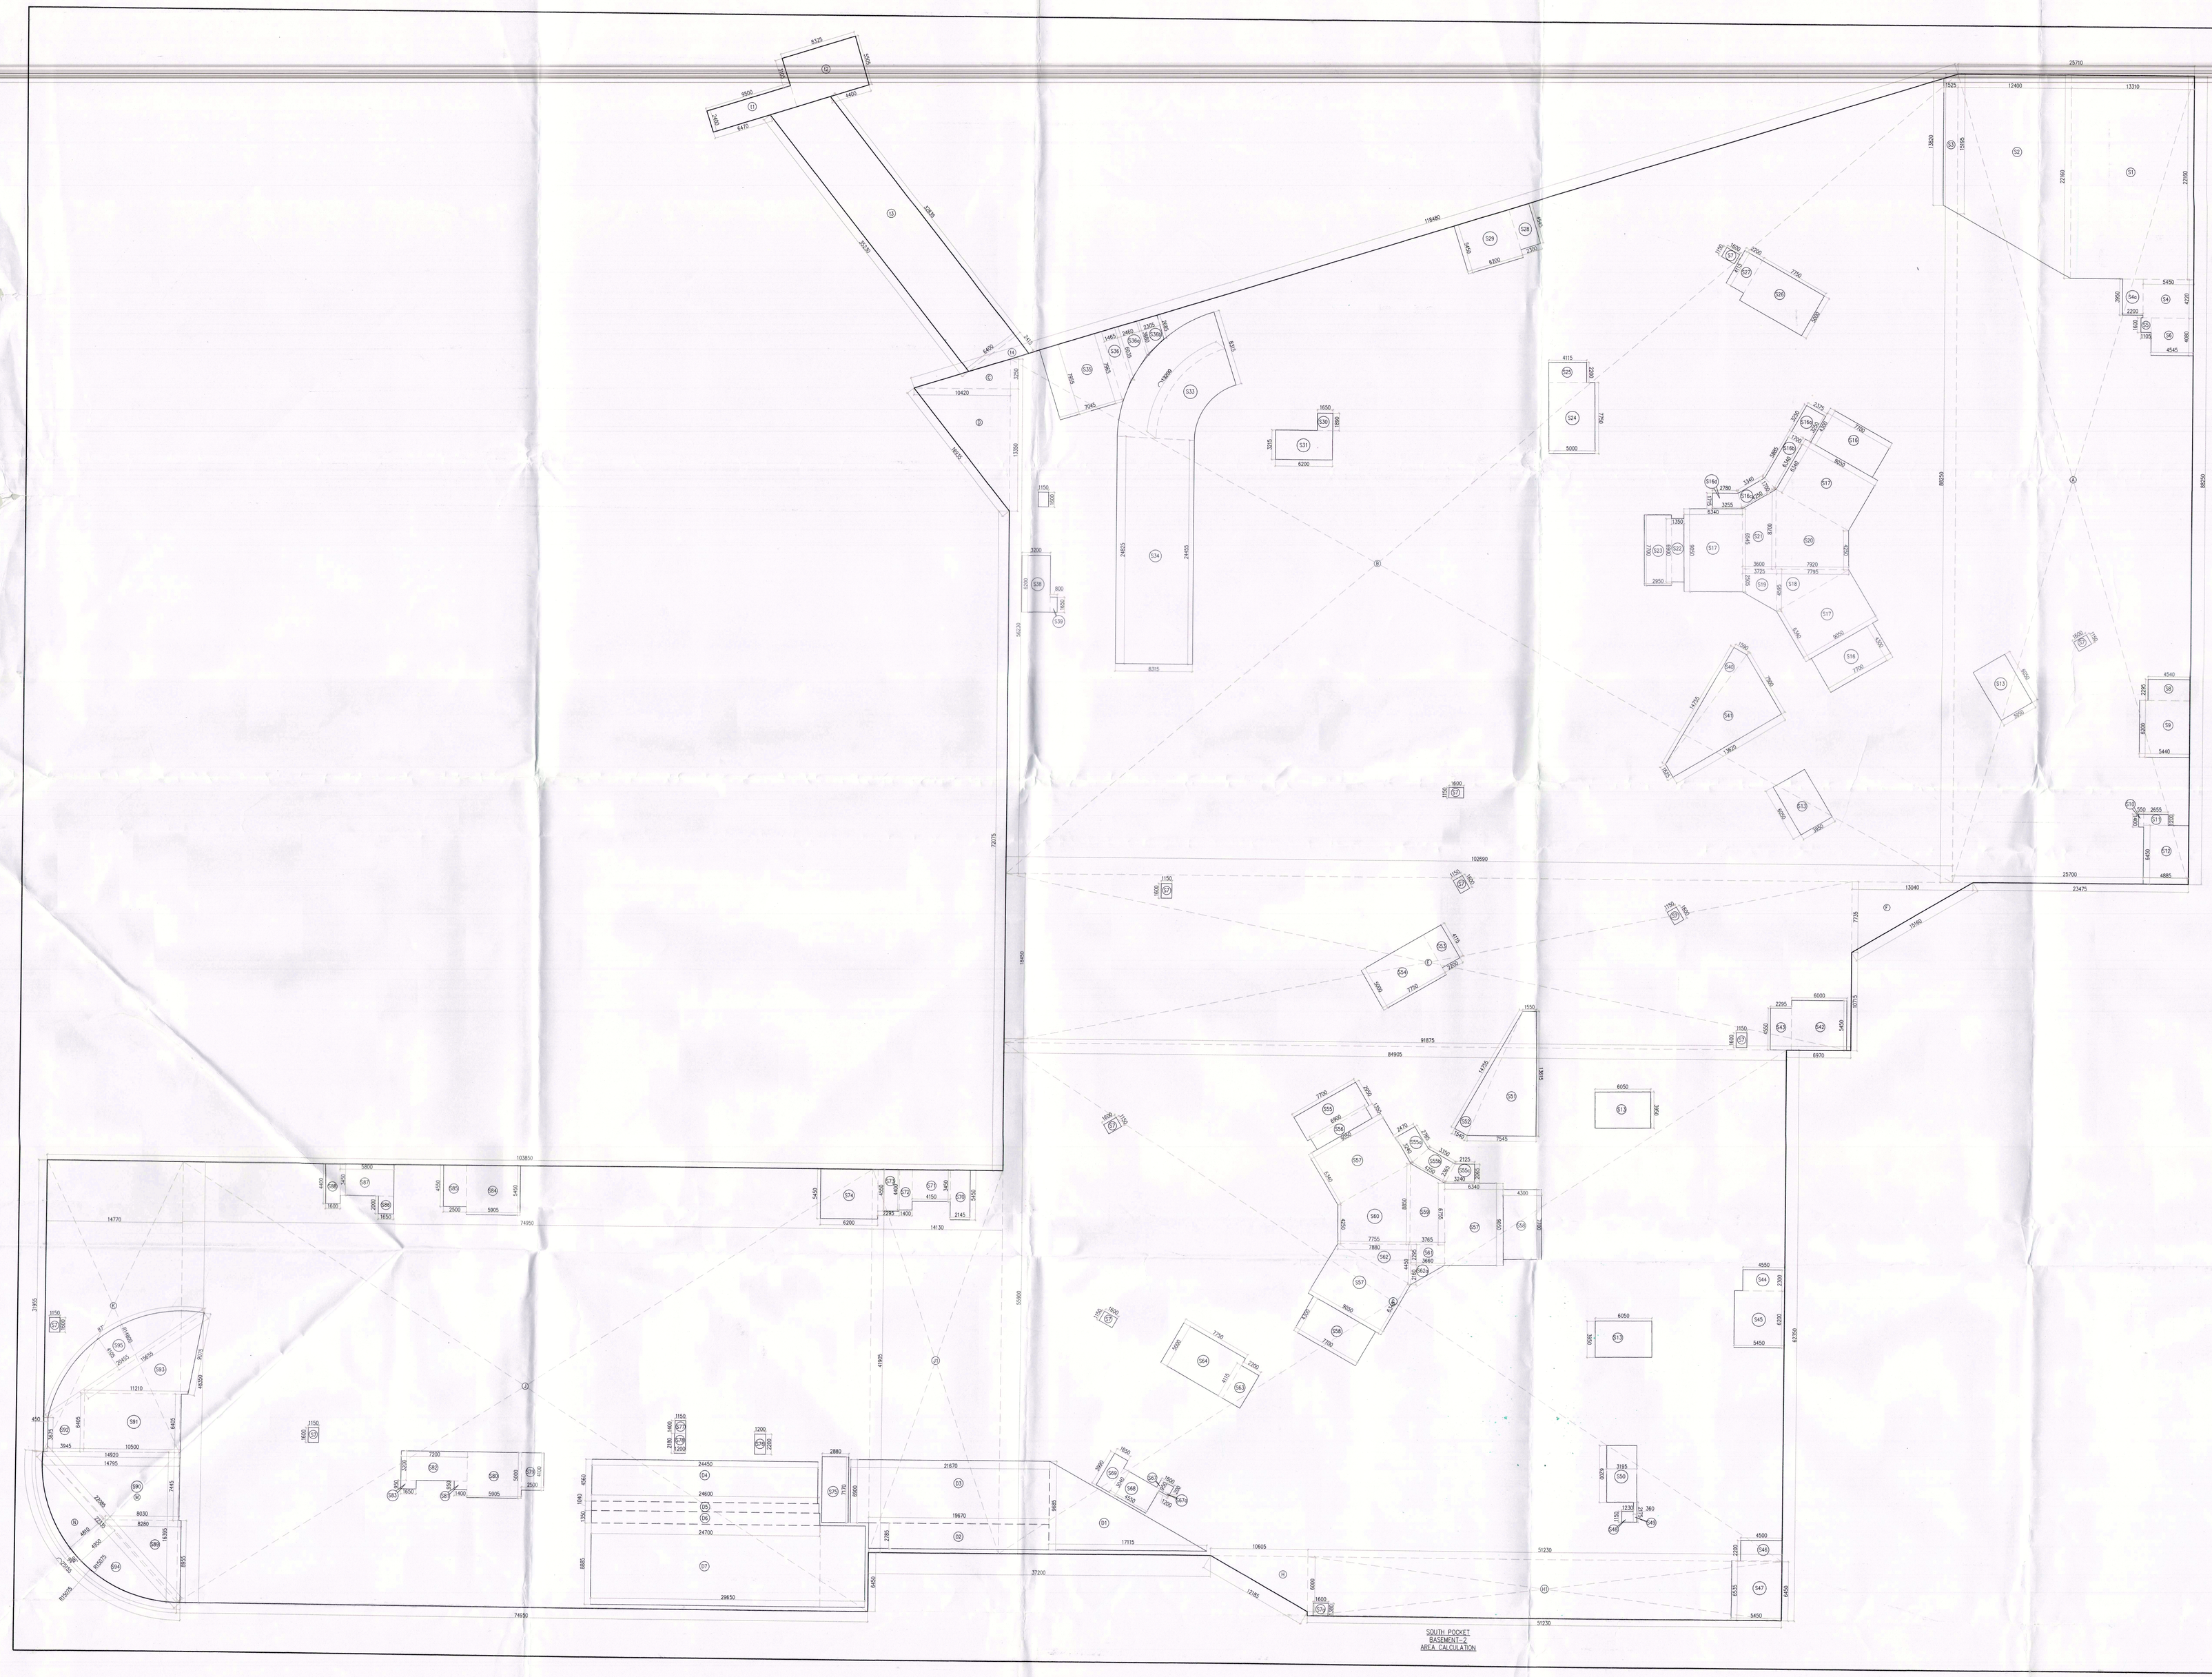

SOUTH POCKET
BASEMENT-2
AREA CALCULATION

AREA CALCULATION OF BASEMENT-02 (SOUTH POCKET)

GROSS – A											
A	0.5	X	26.710	+	22.150	X	92.350	+	2295.458	SQM	
B	0.5	X	88.250	+	58.230	X	102.690	+	7418.526	SQM	
C	0.5	X			12.420	X	3.250	+	18.833	SQM	
D	0.5	X			10.420	X	13.350	+	69.554	SQM	
E	1	X			13.350	X	7.420	+	99.057	SQM	
F	0.5	X			13.040	X	7.420	+	48.416	SQM	
G	1	X			64.905	X	32.800	+	2128.156	SQM	
H	0.5	X			12.625	X	8.000	+	51.813	SQM	
J	1	X			51.230	X	9.450	+	484.094	SQM	
J1	1	X			14.130	X	41.800	+	590.694	SQM	
J2	1	X			14.130	X	41.800	+	590.694	SQM	
K	1	X			14.770	X	11.955	+	176.574	SQM	
K1	0.5	X			14.770	X	18.395	+	271.812	SQM	
L	1	X			8.500	X	2.400	+	20.400	SQM	
L1	1	X			8.500	X	2.400	+	20.400	SQM	
D	0.5	X	32.835	+	35.230	X	8.450	+	237.908	SQM	
M	0.5	X			6.400	X	2.415	+	7.728	SQM	
							TOTAL	+	21736.814	SQM	

AREA CALCULATION OF BASEMENT-02 (SOUTH POCKET)

GROSS – B															
N	3.14	X	15.075	X	15.075	X	94	/	360	-	0.5	X	15.075	-	4.610