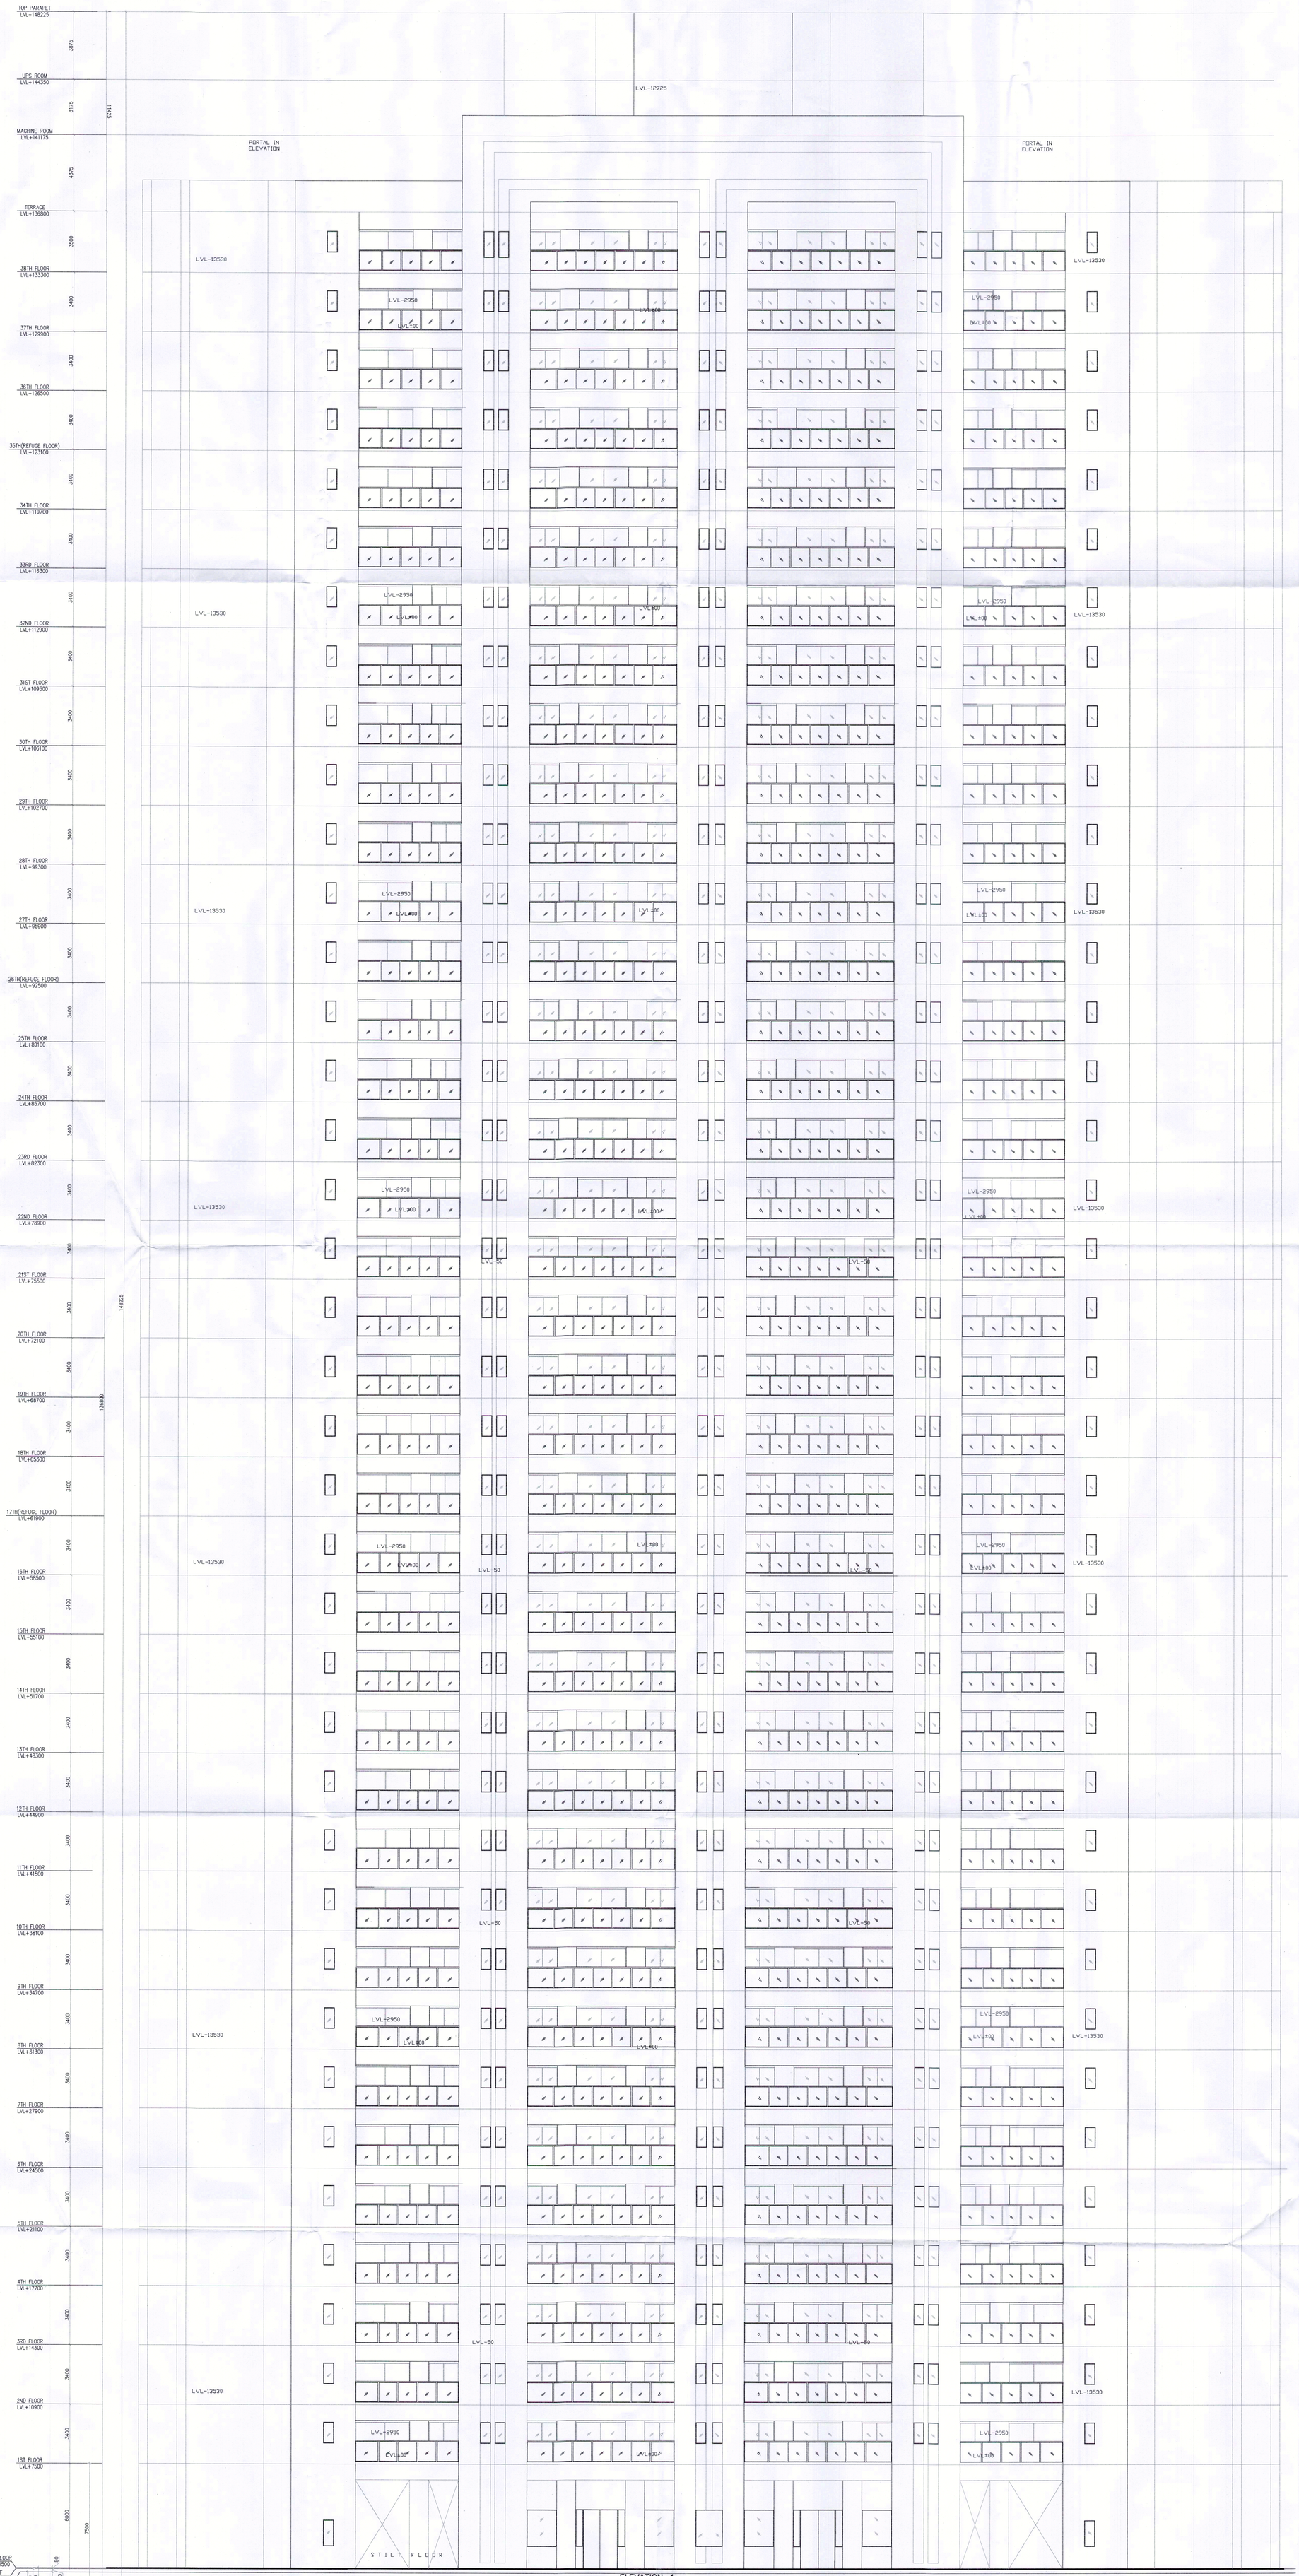
TOP PARAPET LVL+148225
UPS ROOM LVL+144350
MACHINE ROOM LVL+141175
TERRACE LVL+136800
38TH FLOOR LVL+133300
37TH FLOOR LVL+129900
36TH FLOOR LVL+126500
35TH(REFUGE FLOOR) LVL+123100
34TH FLOOR LVL+119700
33RD FLOOR LVL+116300
32ND FLOOR LVL+112900
31ST FLOOR LVL+109500
30TH FLOOR LVL+106100
29TH FLOOR LVL+102700
28TH FLOOR LVL+99300
27TH FLOOR LVL+95900
26TH(REFUGE FLOOR) LVL+92500
25TH FLOOR LVL+89100
24TH FLOOR LVL+85700
23RD FLOOR LVL+82300
22ND FLOOR LVL+78900
21ST FLOOR LVL+75500
20TH FLOOR LVL+72100
19TH FLOOR LVL+68700
18TH FLOOR LVL+65300
17TH(REFUGE FLOOR) LVL+61900
16TH FLOOR LVL+58500
15TH FLOOR LVL+55100
14TH FLOOR LVL+51700
13TH FLOOR LVL+48300
12TH FLOOR LVL+44900
11TH FLOOR LVL+41500
10TH FLOOR LVL+38100
9TH FLOOR LVL+34700
8TH FLOOR LVL+31300
7TH FLOOR LVL+27900
6TH FLOOR LVL+24500
5TH FLOOR LVL+21100
4TH FLOOR LVL+17700
3RD FLOOR LVL+14300
2ND FLOOR LVL+10900
1ST FLOOR LVL+7500
STILT FLOOR LVL+1500
DROP OFF LVL+1450
INTERNAL ROAD LVL LVL+1250
ROAD LVL LVL±00
PORTAL IN ELEVATION
PORTAL IN ELEVATION
LVL-12725
LVL-13530
LVL-2950
LVL±00
LVL-50
STILT FLOOR
3875
3175
4375
3500
3400
3400
3400